

ΕΦΗΜΕΡΙΣ ΤΗΣ ΚΥΒΕΡΝΗΣΕΩΣ
ΤΗΣ ΕΛΛΗΝΙΚΗΣ ΔΗΜΟΚΡΑΤΙΑΣ

ΑΘΗΝΑ 15 ΑΠΡΙΛΙΟΥ 1992	ΤΕΥΧΟΣ ΤΕΤΑΡΤΟ	ΑΡΙΘΜΟΣ ΦΥΛΛΟΥ 369

ΠΕΡΙΕΧΟΜΕΝΑ

ΑΝΑΔΑΣΩΣΕΙΣ

ΑΠΟΦΑΣΕΙΣ

Κήρυξη αναδασωτέας έκτασης 209,6 στρέμματα στη θέση Κοπαν Ντερέ Κοινότητας Μεγάλης Βόλβης Νομού Θεσσαλονίκης ... 1

Κήρυξη αναδασωτέας έκτασης σαράντα οκτώ (48) στρέμματα στη θέση Λάκκος Περιοχής Κοινότητας Προφήτη Νομού Θεσσαλονίκης ... 2

Κήρυξη ως αναδασωτέας έκτασης εμβαδού 65 στρεμμάτων στη θέση Λιμνάρα της περιφέρειας Κοινότητας Γελινιατίκων του Νομού Κορινθίας ... 3

ΑΠΑΛΛΟΤΡΙΩΣΕΙΣ

ΑΠΟΦΑΣΕΙΣ

Καθορισμός των ορίων του αιγιαλού και δημιουργία ζώνης παραλίας στη θέση «Λάκκα» περιοχής Μπροστινό Καλάμι Δήμου Σαμίων, Νομού Σάμου ... 4

ΑΝΑΔΑΣΩΣΕΙΣ

ΑΠΟΦΑΣΕΙΣ

Αριθ. ΓΔ1042 (1)

Κήρυξη αναδασωτέας έκτασης 209,6 στρέμματα στη θέση Κοπαν Ντερέ Κοινότητας Μεγάλης Βόλβης Νομού Θεσσαλονίκης.

Ο ΝΟΜΑΡΧΗΣ ΘΕΣΣΑΛΟΝΙΚΗΣ

Έχοντας υπόψη:

1. Τις διατάξεις του Ν 3200/55 περί διοικητικής αποκέντρωσης, όπως τροποποιήθηκε και συμπληρώθηκε μεταγενέστερα με το Ν.Δ. 532/70.

2. Τις διατάξεις του άρθρου 117 παρ. 3 του Συντάγματος.

3. Τις διατάξεις του Ν. 998/79 «περί προστασίας των Δασών κ.λ.π.» και ειδικότερα:

α. Του άρθρου 41 παρ. 1.

β. Του άρθρου 38 παρ. 1.

4. Τις διαταγές του Υπουργείου Γεωργίας:

α. 160417/1180/8.7.80.

β. 182447/3049/24.9.80.

γ. 154659/24.5.1982.

5. Την αριθ. 466/10.3.92 πρόταση του δασαρχείου Σταυρού με την οποία προτείνεται η κήρυξη της έκτασης που αναφέρεται στο θέμα ως αναδασωτέας.

6. Τη σύμφωνη γνώμη της Δ/νσης Δασών Θεσσαλονίκης, αποφασίζουμε:

Κηρύσσουμε αναδασωτέα με σκοπό την διατήρηση του δάσους που καταστράφηκε από πυρκαϊά την 5.3.1992, ώστε να αποκλεισθεί η διάθεση αυτής για άλλο σκοπό τη δημόσια δασική έκταση εμβαδού διακοσίων εννέα και 0,6 (209,6) στρέμματα που βρίσκεται στη θέση Κοπαν Ντερέ Κοινότητας Μεγάλης Βόλβης που προσδιορίζεται από τα στοιχεία Α. Β. Γ. Δ. Ε. Ζ. Η. Θ. και έχει όρια:

Ανατολικά: Δημόσια δασική έκταση.

Δυτικά: Δημόσια δασική έκταση.

Βόρεια: Δημόσια δασική έκταση.

Νότια: Δημόσια δασική έκταση, όπως φαίνεται στο συνημμένο διάγραμμα που αποτελεί αναπόσπαστο μέρος της απόφασης αυτής.

Η απόφαση αυτή να δημοσιευθεί στην Εφημερίδα της Κυβερνήσεως.

Θεσσαλονίκη, 27 Μαρτίου 1992

Ο Νομάρχης κ.α.α.
ΑΝΑΣΤ. ΑΝΑΣΤΑΣΟΠΟΥΛΟΣ


Ανήκει στην αριθμ. ΓΔ 1042/27-3-1992 απόφαση Νομ. Θεσ/νίκης

Δ Ι Α Γ Ρ Α Μ Μ Α

Αναδασωτέας έκτασης στη Δ.Θ. Κοπάν-Ντερέ„ του Δημ. δάσους Μεγ. Βόλβης κοινότητας Μικρής Βόλβης που κάηκε στις 5-3-1992



Υψόμετρο Β=400μ.
Υψόμετρο Σ1= 5μ.
ΒΣ1 ~ 1800μ σε ευθεία
κ ΒΣ1 = 1850μ περίπου λόγω της υψομ. διαφοράς Β κ Σ1.

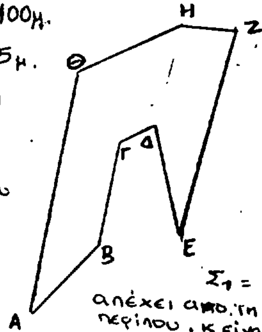


ΑΒ = 300μ.
ΒΓ = 300μ.
ΓΔ = 100μ.
ΔΕ = 320μ.
ΕΖ = 640μ.
ΗΖ = 140μ.
ΗΘ = 340μ.
ΘΑ = 720μ.

Σ1 = Σημείο εξάρτησης, απέχει από τη Μεγ. Βόλβη 1700μ. περίπου, κ είναι η κατάληξη του ρέμματος που φθάνει στην έκταση της πυρκαγιάς.

ΥΠΟΜΝΗΜΑ

- όρια καμμένης έκτασης. (ΑΒΓΔΕΖΗΘΑ)
- Αναδασωτέα έκταση
- εμβαδόν έκτασης 909,6 στρεμ.
- Κλίμακα τοπογρ. διαγρ. 1:20000.

Απόσπασμα χάρτη περιοχής Μεγ. Βόλβης. Κλίμακα 1:20000

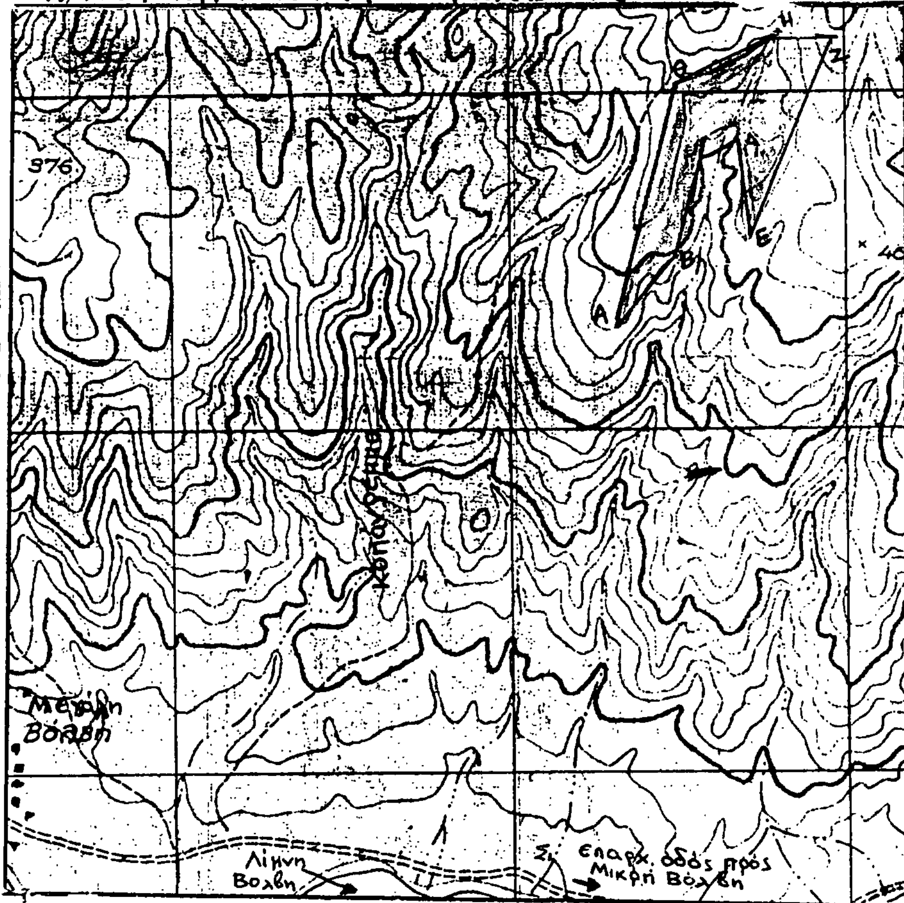

Σταυρός 6-3-1992

Ο Συντάκτης

Β. Καρινίδης
Δασολόγος Α'.

Ο Δασάρχης Σταυρού

Μ. Αχτίδας
Δασολόγος Α'.

Θεσ/νίκη -3-92

Ο Δ/ντής Δασών Θεσ/νίκης

Αλεξ. Καρνάρας
Δασολόγος Α'.

ΘΕΩΡΕΙΤΑΙ

Θεσ/νίκη 27-3-1992

Ο Νομάρχης Θεσ/νίκης
κ.α.α.

ΑΝΑΣΤ. ΑΝΑΣΤΑΣΟΠΟΥΛΟΣ

Αριθ. ΓΔ1045 (2)

Κήρυξη αναδασωτέας έκτασης σαράντα οκτώ (48) στρέμματα στη θέση Λάκκος Περιοχής Κοινότητας Προφήτη Νομού Θεσσαλονίκης.

Ο ΝΟΜΑΡΧΗΣ ΘΕΣΣΑΛΟΝΙΚΗΣ

Έχοντας υπόψη:

1. Τις διατάξεις του Ν 3200/55 περί διοικητικής αποκέντρωσης, όπως τροποποιήθηκε και συμπληρώθηκε μεταγενέστερα με το Ν.Δ. 532/70.
2. Τις διατάξεις του άρθρου 117 παρ. 3 του Συντάγματος.
3. Τις διατάξεις του Ν. 998/79 «περί προστασίας των Δασών κ.λ.π.» και ειδικότερα:
   α. Του άρθρου 41 παρ. 1.
   β. Του άρθρου 38 παρ. 1.
4. Τις διαταγές του Υπουργείου Γεωργίας:
   α. 160417/1180/8.7.80.
   β. 182447/3049/24.9.80.
   γ. 154659/24.5.1982.
5. Την αριθ. 758/12.3.92 πρόταση του δασαρχείου Λαγκαδά με την οποία προτείνεται η κήρυξη της έκτασης που αναφέρεται στο θέμα ως αναδασωτέας.
6. Τη σύμφωνη γνώμη της Δ/νσης Δασών Θεσσαλονίκης, αποφασίζουμε:

Κηρύσσουμε αναδασωτέα με σκοπό την διατήρηση του δάσους που καταστράφηκε από πυρκαϊά την 5.3.1992, ώστε να αποκλεισθεί η διάθεση αυτής για άλλο σκοπό τη δημόσια δασική έκταση εμβαδού σαράντα οκτώ (48) στρέμματα που βρίσκεται στη θέση Λάκκος περιοχής Κοινότητας Προφήτη που προσδιορίζεται από τα στοιχεία Α. Β. Γ. Δ. Ε. Ζ. Η. Θ. Ι. και έχει όρια:

Ανατολικά: Αγροτική έκταση.

Δυτικά: Δημόσια δασική έκταση.


Βόρεια: Δημόσια δασική έκταση.


Νότια: Δημόσια δασική έκταση, όπως φαίνεται στο συνημμένο διάγραμμα που αποτελεί αναπόσπαστο μέρος της απόφασης αυτής.

Η απόφαση αυτή να δημοσιευθεί στην Εφημερίδα της Κυβερνήσεως.

Θεσσαλονίκη, 27 Μαρτίου 1992

Ο Νομάρχης κ.α.α.
ΑΝΑΣΤ. ΑΝΑΣΤΑΣΟΠΟΥΛΟΣ

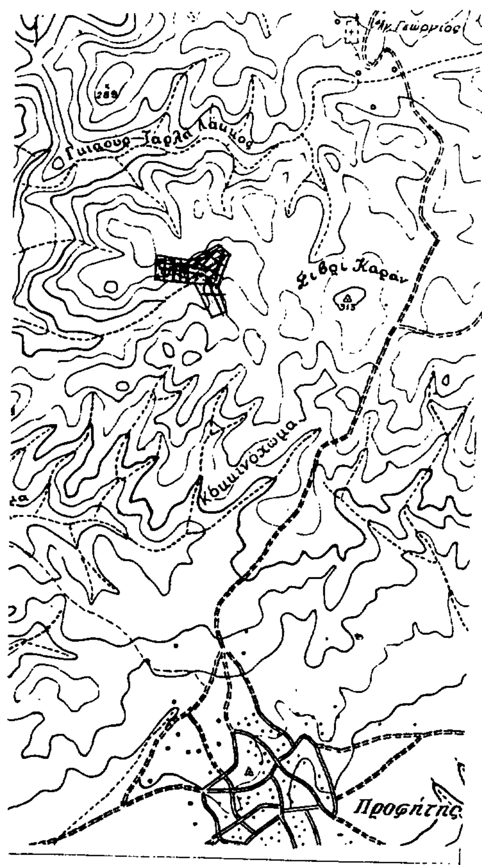

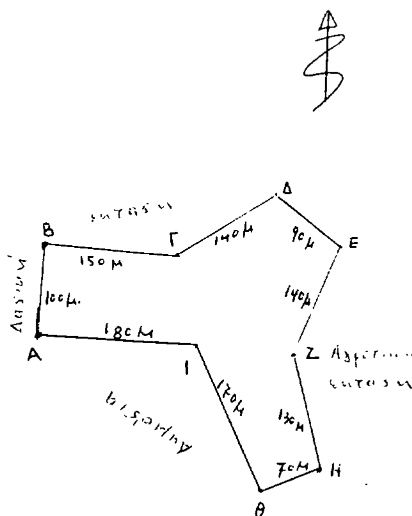

Τοπογραφικό διάγραμμα εκτάσεως εμβαδού 48στρεμ. για κήρυξη ως αναδασωτέας.
κλίμακα 1:5000.

Απόσπασμα χάρτη περιοχής Προφήτη κλίμακος 1:20 000

ΥΠΟΜΝΗΜΑ

οδικό δίκτυο

Καείσα έκταση

Προτεινόμενη ως αναδασωτέα

Λαγκαδάς 12-3-1992
Ο Συντάξας
Χρήστος Σαμελλαρίδης
Δασολόγος μΑ βαθμό

Ο Δασάρχης
Χρήστος Κάσσας
Δασολόγος μΕ Α' βαθμό

Θεσ/νίκη 27-3-92
Ο Δ/ντής Δασών
Αλέξανδρος Καρνάβας
Δασολόγος μΕ Α' βαθμό

Ο Νομάρχης κ.α.α.

Αριθ. 528 (3)

Κήρυξη ως αναδασωτέας έκτασης εμβαδού 65 στρεμμάτων στη θέση Λιμνάρα της περιφέρειας Κοινότητας Γελινιατίκων του Νομού Κορινθίας.

Ο ΝΟΜΑΡΧΗΣ ΚΟΡΙΝΘΙΑΣ

Έχοντας υπόψη:

1. Τις διατάξεις του Ν 3200/55 περί διοικητικής αποκέντρωσης, όπως τροποποιήθηκε και συμπληρώθηκε μεταγενέστερα με το Ν.Δ. 532/70.

2. Τις διατάξεις του Ν. 998/79 «περί προστασίας των Δασών και των δασικών εν γένει εκτάσεβων της χώρας» και συγκεκριμένα:

α. Του άρθρου 41 παρ. 1.

β. Του άρθρου 38 παρ. 1.

3. Τις διαταγές του Υπουργείου Γεωργίας:

α. 160417/1180/8.7.80.

β. 182447/3049/24.9.80.

4. Την αριθ. 1131/20.3.92 πρόταση του δασαρχείου Ξυλοκάστρου από την οποία προκύπτει ότι η έκταση που αναφέρεται στο θέμα είχε, κατα το χρόνο της αποφιλώσεώς της που έγινε από πυρκαϊά στις 5.3.92, δασικό χαρακτήρα, κατά την έννοια του Νόμου και ως εκ τούτου επιβάλλεται η κήρυξή της ως αναδασωτέας, αποφασίζουμε:

Κηρύσσουμε αναδασωτέα με σκοπό την επανεγκατάσταση, με φυσική ή τεχνική αναγέννηση, της δασικής βλάστησης που καταστράφηκε απο πυρκαϊά τη δημόσια δασική έκταση εμβαδού εξήκοντα πέντε (65) στρέμματα που βρίσκεται στη θέση «Λιμνάρα» της περιφέρειας της Κοινότητας Γελινιατίκων που προσδιορίζεται από τα στοιχεία Α. Β. Γ. Δ. Ε. Ζ. Η. Θ. Ι. Κ. Λ. Μ. Ν. Ξ. Ο. Π. Ρ. Σ. Τ. Υ. Φ. Χ. Ψ. Ω. 1. 2. 3. 4. 5. 6. 7. 8. 9. 10. 11. 12. 13. 14. 15. 16. 17. Α. όπως φαίνονται στο συνημμένο διάγραμμα, το οποίο αποτελεί αναπόσπαστο μέρος της αποφάσεως αυτής και έχει όρια:

Ανατολικά: Αγροτική και δημόσια δασική έκταση.

Δυτικά: Αγροτική έκταση.

Βόρεια: Αγροτική έκταση.

Νότια: Αγροτική έκταση.


Η απόφαση αυτή ισχύει από της κοινοποιήσεώς της αρμοδίως (άρθρο 41 Ν. 998/79) και προ της δημοσιεύσεώς της στην Εφημερίδα της Κυβερνήσεως (άρθρο 37 Ν. 3200/55).


Η απόφαση αυτή να δημοσιευθεί στην Εφημερίδα της Κυβερνήσεως.

Κόρινθος, 27 Μαρτίου 1992

Ο Νομάρχης
ΧΡΗΣΤΟΣ ΛΑΔΙΑΣ

ΤΟΠΟΓΡΑΦΙΚΟ ΔΙΑΓΡΑΜΜΑ

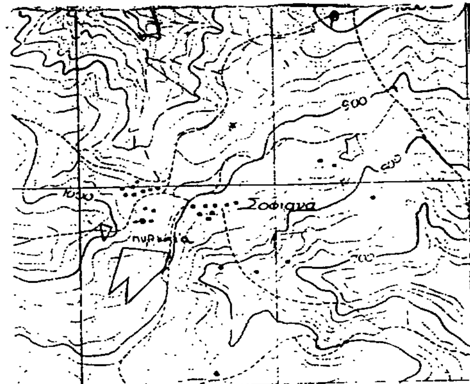

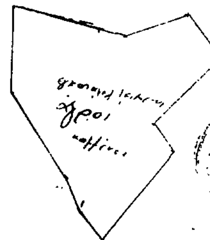

ΑΠΑΛΛΟΤΡΙΩΣΕΙΣ

ΑΠΟΦΑΣΕΙΣ

Αριθ. 291 (4)

Καθορισμός των ορίων του αιγιαλού και δημιουργία ζώνης παραλίας στη θέση «Λάκκα» περιοχής Μπροστινό Καλάμι Δήμου Σαμίων, Νομού Σάμου.

Ο ΝΟΜΑΡΧΗΣ ΣΑΜΟΥ

Έχοντας υπόψη:

1. Τις διατάξεις των άρθρων 1 μέχρι και 7 του Α.Ν. 2344/1940 «περί αιγιαλού και παραλίας», όπως τροποποιήθηκαν και συμπληρώθηκαν με τις διατάξεις του άρθρου 13 του Ν. 1078/1980 και του άρθρου 23 του Ν. 1337/1983.

2. Τις διατάξεις της παραγράφου 9 του άρθρου 1 του Κεφαλαίου Β' της Ο.208/181/26.4.1982 (ΦΕΚ 214/1982 Β') κοινής αποφάσεως των Υπουργών Προεδρίας και Κυβερνήσεως και Οικονομικών «Για την αναμόρφωση Συλλογικών Οργάνων Γνωμοδοτικής και Αποφασιστικής αρμοδιότητας του Υπουργείου Οικονομικών» και του άρθρου 100 του Π.Δ. 284/1988.

3. Την από 2.10.90 έκθεση της «Επιτροπής καθορισμού των ορίων του αιγιαλού και παραλίας και θέσεων αμμοληψίας», που καθόρισε τα όρια αιγιαλού και της παραλίας στην περιοχή «Λάκκα» Δη.μου Σαμίων και το από Σεπτέμβριο 1988 με κλίμακα 1:500 τοπογραφικό διάγραμμα του Χρήστου Παλαιοκαστρίτη, πολιτικού μηχανικού που θεωρήθηκε την 27.9.1990 από τη Διεύθυνση Τεχνικών Υπηρεσιών της Νομαρχίας Σάμου και συνοδεύει την έκθεση της προαναφερομένης Επιτρπής.

4. Τη σύμφωνη γνώμη του Γενικού Επιτελείου Ναυτικού, που διατυπώθηκε στο Φ. 5445/169/92/Σ.341/11.3.1992 έγγραφό του.

5. Τις διατάξεις του άρθρου 1 της παραγράφου 1 του Ν. 3200/1955 «περί διοικητικής αποκεντρώσεως», σε συνδιασμό με τις διατάξεις του από28.6.1955 Β.Δ/τος «περί εξαιρέσεως από της κατά το άρθρο 1 παραγρ. 1 του Ν. 3200/1955 αρμοδιότητος των Νομαρχών, αντικειμένων τινών αρμοδιότητος του Υπουργού των Οικονομικών, του Β.Δ. 704/1970 και του άρθρου 1 παράγραφος 5 του Π.Δ. 71/25.2.1984, σχετικά με τη μεταβίβαση αρμοδιοτήτων του Υπουργού Οικονομικών στους Νομάρχες και στις περιφερειακές Αρχές διανομαρχιακού επιπέδου, αποφασίζουμε:

Επικυρώνουμε την από 2.10.1990 έκθεση της Επιτροπής καθορισμού των ορίων του Αιγιαλού και παραλίας και θέσεων Αμμοληψίας, καθώς και το από Σεπτέμβριο 1988 τοπογραφικό διάγραμμα που την συνοδεύει, το οποίο συντάχθηκε από τον Χρήστο Παλαιοκαστρίτη, μηχανικό, με κλίμακα 1:500 και θεωρήθηκε την 27.9.1990 από την Διεύθυνση Τεχνικών Υπηρεσιών της Νομαρχίας Σάμου, επί του οποίου η παραπάνω Επιτροπή, με κόκκινη γραμμή καθόρισε τα όρια του αιγιαλού στη θέση «Λάκκα» της περιοχής μπροστινό Καλάμι Δήμου Σαμίων και με κίτρινη γραμμή τα όρια της παραλίας στην ίδια θέση.

Η παρούσα απόφαση μαζί με την έκθεση και το διάγραμμα που προαναφέραμε, να δημοσιευθούν στην Εφημερίδα της Κυβερνήσεως.

Σάμος, 2 Απριλίου 1992

Ο Νομάρχης
ΑΘΑΝΑΣΙΟΣ ΧΕΙΜΑΡΑΣ

ΕΚΘΕΣΗ
Επιτροπής Καθορισμού Ορίων Αιγιαλού και Παραλίας και Θέσεων Αμμοληψίας

Για τον πρώτο καθορισμό των ορίων του Αιγιαλού και Παραλίας στη θέση «Λάκκα» Δήμου Σαμίων μπροστά από την ιδιοκτησία του Απόστολου Κασμιρλή.

Σάμος την 2.10.1990 οι υπογεγραμμένοι:

1. Αναστάσιος Καλτεριετζής Προϊστάμενος της Κτηματικής Υπηρεσίας Σάμου, ως Πρόεδρος

2. Αριστομένης Σεχιώτης Προϊστάμενος της Δ.Τ.Υ. Σάμου

3. Χρήστος Αποστολάκης Λιμενάρχης Σάμου, όπως αντικαταστάθηκε από τον Βασίλειο Μανωλάκο, ως μέλη

αποτελούντες την Επιτροπή Καθορισμού Ορίων Αιγιαλού και Παραλίας και Θέσεων Αμμοληψίας του άρθρου 100 του Π.Δ. 284/1988, όπως συγκροτήθηκε με την Ε.Φ. 7221/30.12.88 και 532/15.12.89 απόφαση Νομάρχη Σάμου, αφού συνήλθαμε ύστερα από πρόσκληση του Προέδρου της, μεταβήκαμε στην παραπάνω περιοχή για επιτόπια εξέταση και έχοντας υπόψη:

1. Την από 1.11.1988 αίτηση του Απόστολου Κασμιρλή, Ξενοδόχου, με την οποία ζητείται ο καθορισμός των ορίων του αιγιαλου και παραλίας στην παραπάνω περιοχή.

2. Το συνταχθέν τοπογραφικό και υψομετρικό διάγραμμα σε μια πινακίδα υπό κλίμακα 1:500 με ημερομηνία Σεπτέμβριος 1988 από τον μηχανικό Χρήστο Παλαιοκαστρίτη και ελεγμένο κατά το δυνατόν για την ορθή αποτύπωσή του, απο το μηχανικό του Δημοσίου Αριστομένη Σεχιώτη και θεωρημένο από τη Διεύθυνση Τεχνικών Υπηρεσιών Σάμου την 27.9.1990 σύμφωνα με το άρθρο 20 του Ν. 719/1977.

3. Τις διατάξεις του Αν. Νόμου 2344/1940, «περί αιγιαλού και παραλίας», όπως τροποποιήθηκαν και ισχύουν και την με την εφαρμογή αυτών υπάρχουσα Δικαστηριακή και Διοικητική Νομολογία.

43. Τη σχηματισθείσα αντίληψη, από την επιτόπιο εξέταση, του πλάτους της βρεχόμενης ζώνης της ξηράς και των λοιπών συνθηκών που τελεί αυτή, όπως μορφολογία της περιοχής, κατάσταση ακτής, κατάσταση θαλάσσιου χώρου, παλίρροια και θαλάσσια ρεύματα και τις επικρατούμενες καιρικές συνθήκες, πνέοντες άνεμοι κ.λ.π.

5. Όλα τα λοιπά στοιχεία που περιήλθαν στην κατοχή μας, όπως παλαιά διγράμματα και φωτογραφίες, αεροφωτογραφίες της ΓΥΣ, τίτλοι ιδιοκτησίας των ομόρων ιδιοκτησιών, χαρτυρικές κατεθέσεις ηλικιωμένων προσώπων και από τη συσχέτιση αυτών προκύφαντα συμπεράσματα.

6. Την ανάγκη να τεθεί ζώνη παραλίας τουλάχιστον 10 μέτρων, επειδή δεν εξυπηρετούνται οι σκοποί του άρθρου 7 του Α.Ν. 2344/1940.

7. Τις οδηγίες του Φ.544.5/76/91 Σχ.202/12.2.1991 εγγράφου του ΓΕΝ

Καθορίζει

Επάνω στο υποβληθέν τοπογραφικό και υψομετρικό διάγραμμα:

Α. Την οριογραμμή του αιγιαλού με συνεχή κόκκινη πολυγωνική γραμμή, της οποίας οι κορυφές Α 1 έως Α 14 εξασφαλίζονται από σταθερά σημεία.

Β. Την οριογραμμή της παραλίας με συνεχή κίτρινη πολυγωνική γραμμή, της οποίας οι κορυφές Π 1 έως Π 14 εξασφαλίζονται, επίσης από σταθερά σημεία.

Αποφαίνεται ότι στη ζώνη αιγιαλού και παραλίας δεν υπάρχουν κτίσματα.

Η Επιτροπή


Ο Πρόεδρος Τα Μέλη

ΘΑΛΑΣΣΑ

ΑΜΜΟΥΔΙΑ

ΕΛΑΙΩΝΑΣ

ΑΠΟΣΠΑΣΜΑ ΧΑΡΤΟΥ ΚΛΙΜΑΚΑ 1:25.000

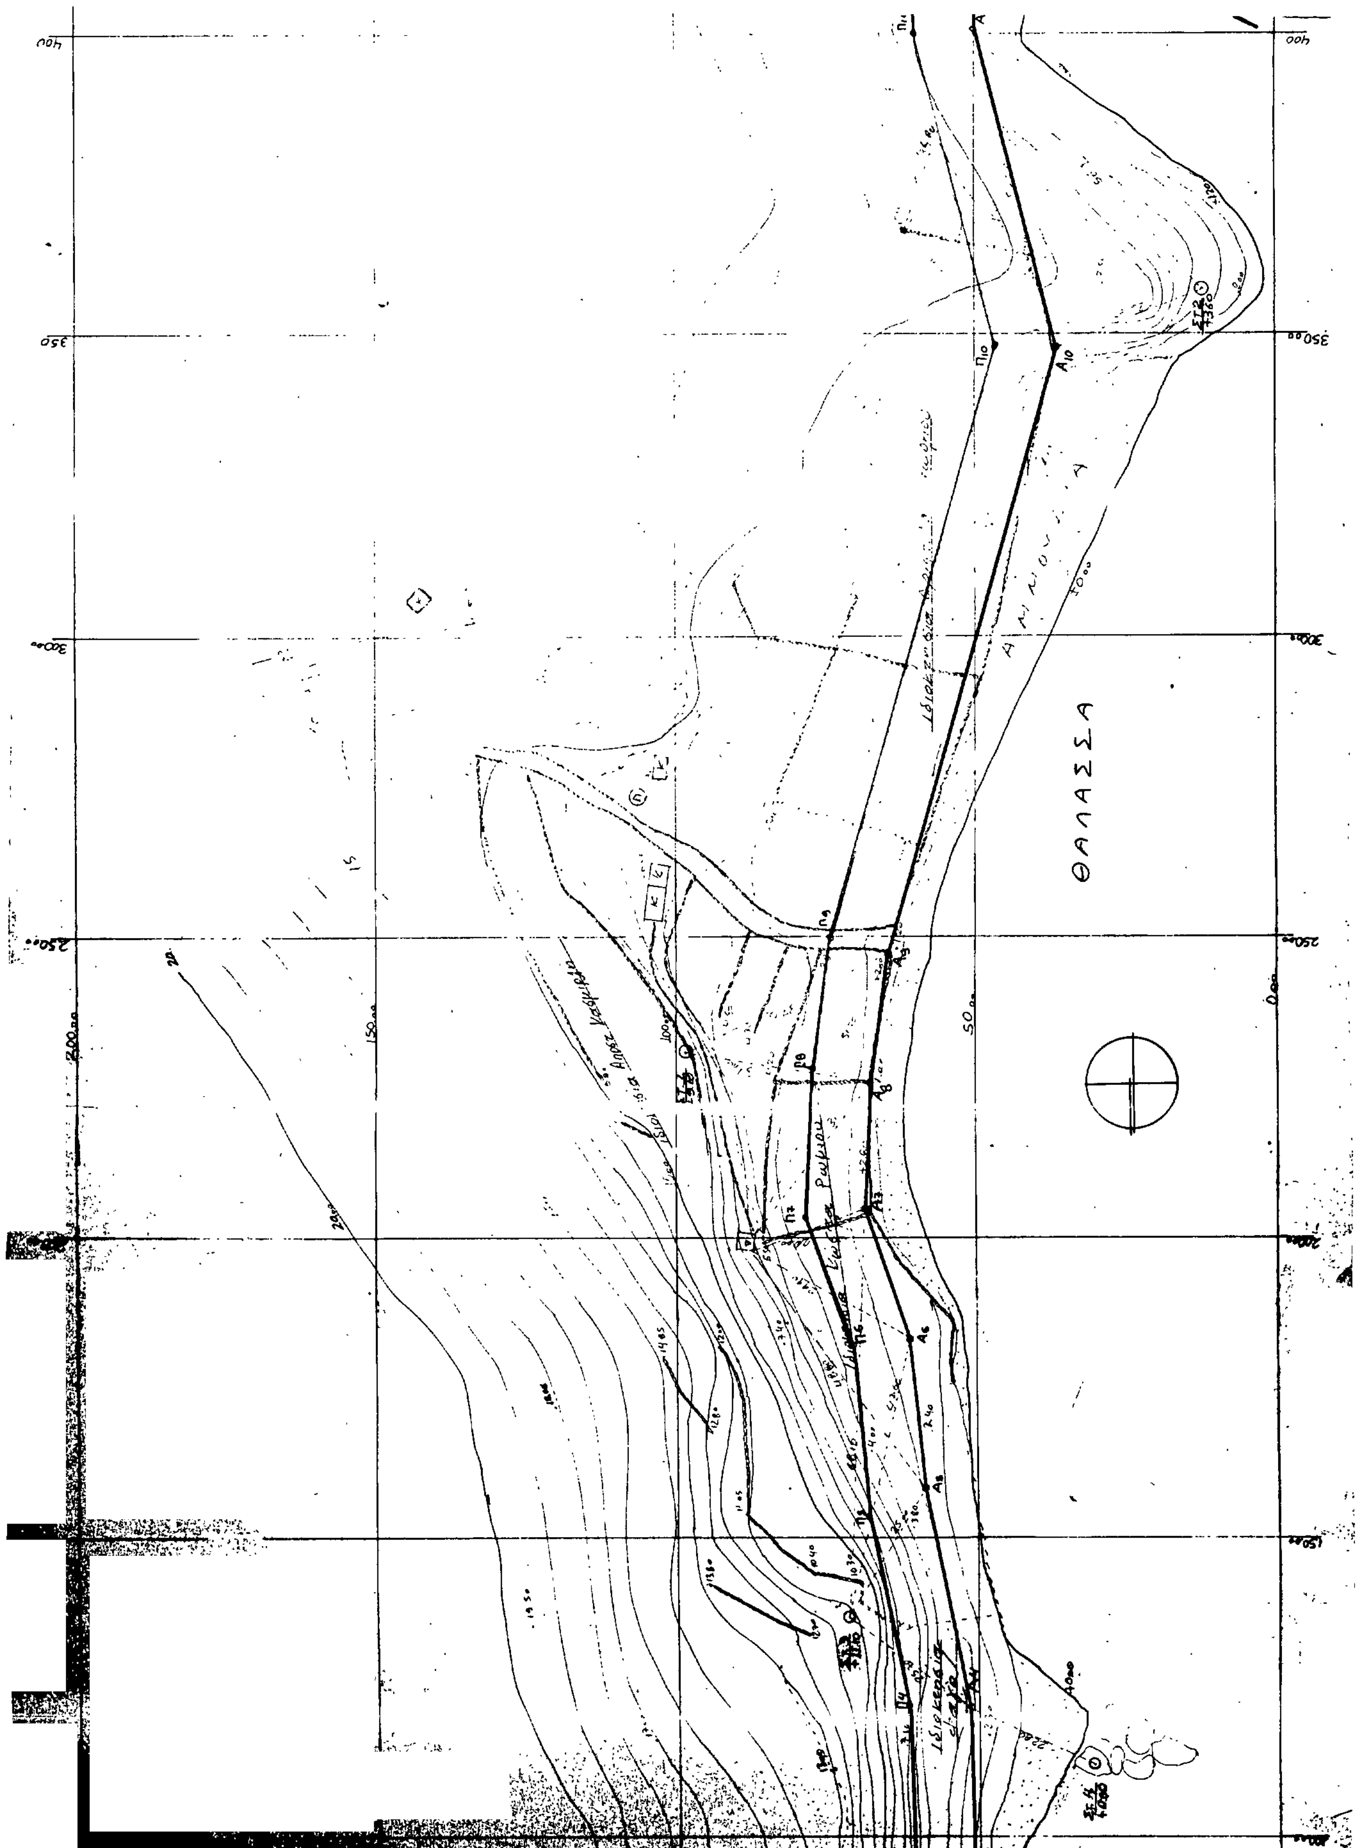
ΘΑΛΑΣΣΑ

Υπόμνημα Επιτροπής

1. Αυτό το τοπογραφικό διάγραμμα συνοδεύει την από ... έκθεση της επιτροπής καθορισμού των ορίων του αιγιαλού. Άρθρο 100 Π.Δ. 284/88

2. ——— (κόκκινη) Α1,2,3... Α14 οριογραμμή αιγιαλού
——— (κίτρινη) Π1,2,3... Π14 οριογραμμή παραλίας

3. Οι κορυφές των οριογραμμών εξασφαλίζονται όπως σημειώνονται στο σχεδιάγραμμα με αποστάσεις από σταθερά σημεία.

Δεν υπάρχουν κτίσματα στη ζώνη αιγιαλού και παραλίας.

Ο Πρόεδρος

Τα Μέλη
1.
2.

Θεωρήθηκε

Απόφαση Νομάρχη 388/19-6-1990

ΤΟΠΟΓΡΑΦΙΚΟ ΔΙΑΓΡΑΜΜΑ	
ΘΕΣΗ	ΛΑΚΚΑ, ΠΕΡΙΟΧΗΣ ΕΜΠΡΟΣΤΙΝΟ ΚΑΛΑΜΙ, ΔΗΜΟΥ ΣΑΜΙΩΝ, ΝΟΜΟΣ: ΣΑΜΟΣ
ΚΑΘΟΡΙΣΜΟΣ ΑΙΓΙΑΛΟΥ & ΠΑΡΑΛΙΑΣ.	
ΜΕΛΕΤΗΤΗΣ: ΧΡΗΣΤΟΣ ΠΑΛΑΙΟΚΑΣΤΡΙΤΗΣ.	
ΘΕΜΑ ΣΧΕΔΙΟΥ: ΤΟΠΟΓΡΑΦΙΚΟ ΔΙΑΓΡΑΜΜΑ, ΔΙΑΓΡΑΜΜΑ ΕΥΡΥΤΕΡΗΣ ΠΕΡΙΟΧΗΣ	ΑΡ. ΣΧΕΔ. 1
ΚΛΙΜΑΚΕΣ: 1:500 & 1:25.000	
ΧΡΟΝΟΣ ΜΕΛΕΤΗΣ: ΣΕΠΤΕΜΒΡΙΟΣ 1988	

ΧΡΗΣΤΟΣ ΠΑΛΑΙΟΚΑΣΤΡΙΤΗΣ
ΠΟΛΙΤΙΚΟΣ ΜΗΧΑΝΙΚΟΣ
Διπλωματούχος Ε.Μ.Π.
Αριθ. Μητρ. ΤΕΕ 17398
Αριθ. Πολ. Γραφείου Σάμου 54
Σάμος τηλέφ. 23058

Π14, Α14, Π12, Α12